




Auftragsbezeichnung

**Bauprojekt  
 Naturistengelände Sonnenbad  
 Schönhalde**

**Teilprojekt Naturstrasse und Campingplatz**

**Situation 1:200**

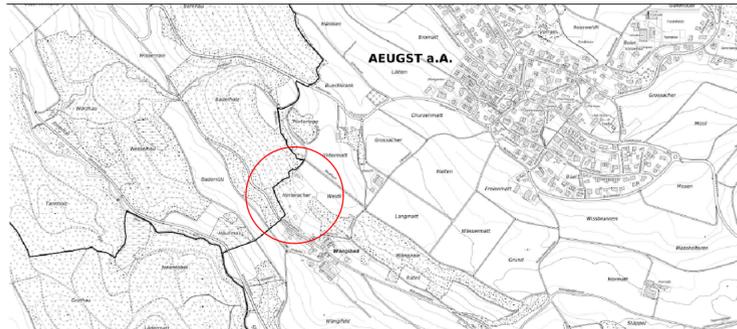


Dokument	<b>22408.01-03-06</b>	Format	<b>84 x 45</b>
Datum	<b>26. Januar 2022</b>	PL	<b>mzi</b>
Revidiert		SB	<b>sri / fsc</b>



Pfaffikon SZ - Siebnen - Einsiedeln - Jona - Horgen - Wetzikon  
 Richterswil - Stäfa - Weggis - Brunnen - Küssnacht - Goldau

Ein Unternehmen der Geoterra-Gruppe

Geoinfra Ingenieure AG  
 Churerstrasse 44a  
 8808 Pfaffikon SZ  
 Telefon 055 415 48 00  
 E-Mail pfaeffikon@geoinfra.ch  
 www.geoinfra.ch ISO 9001:2015

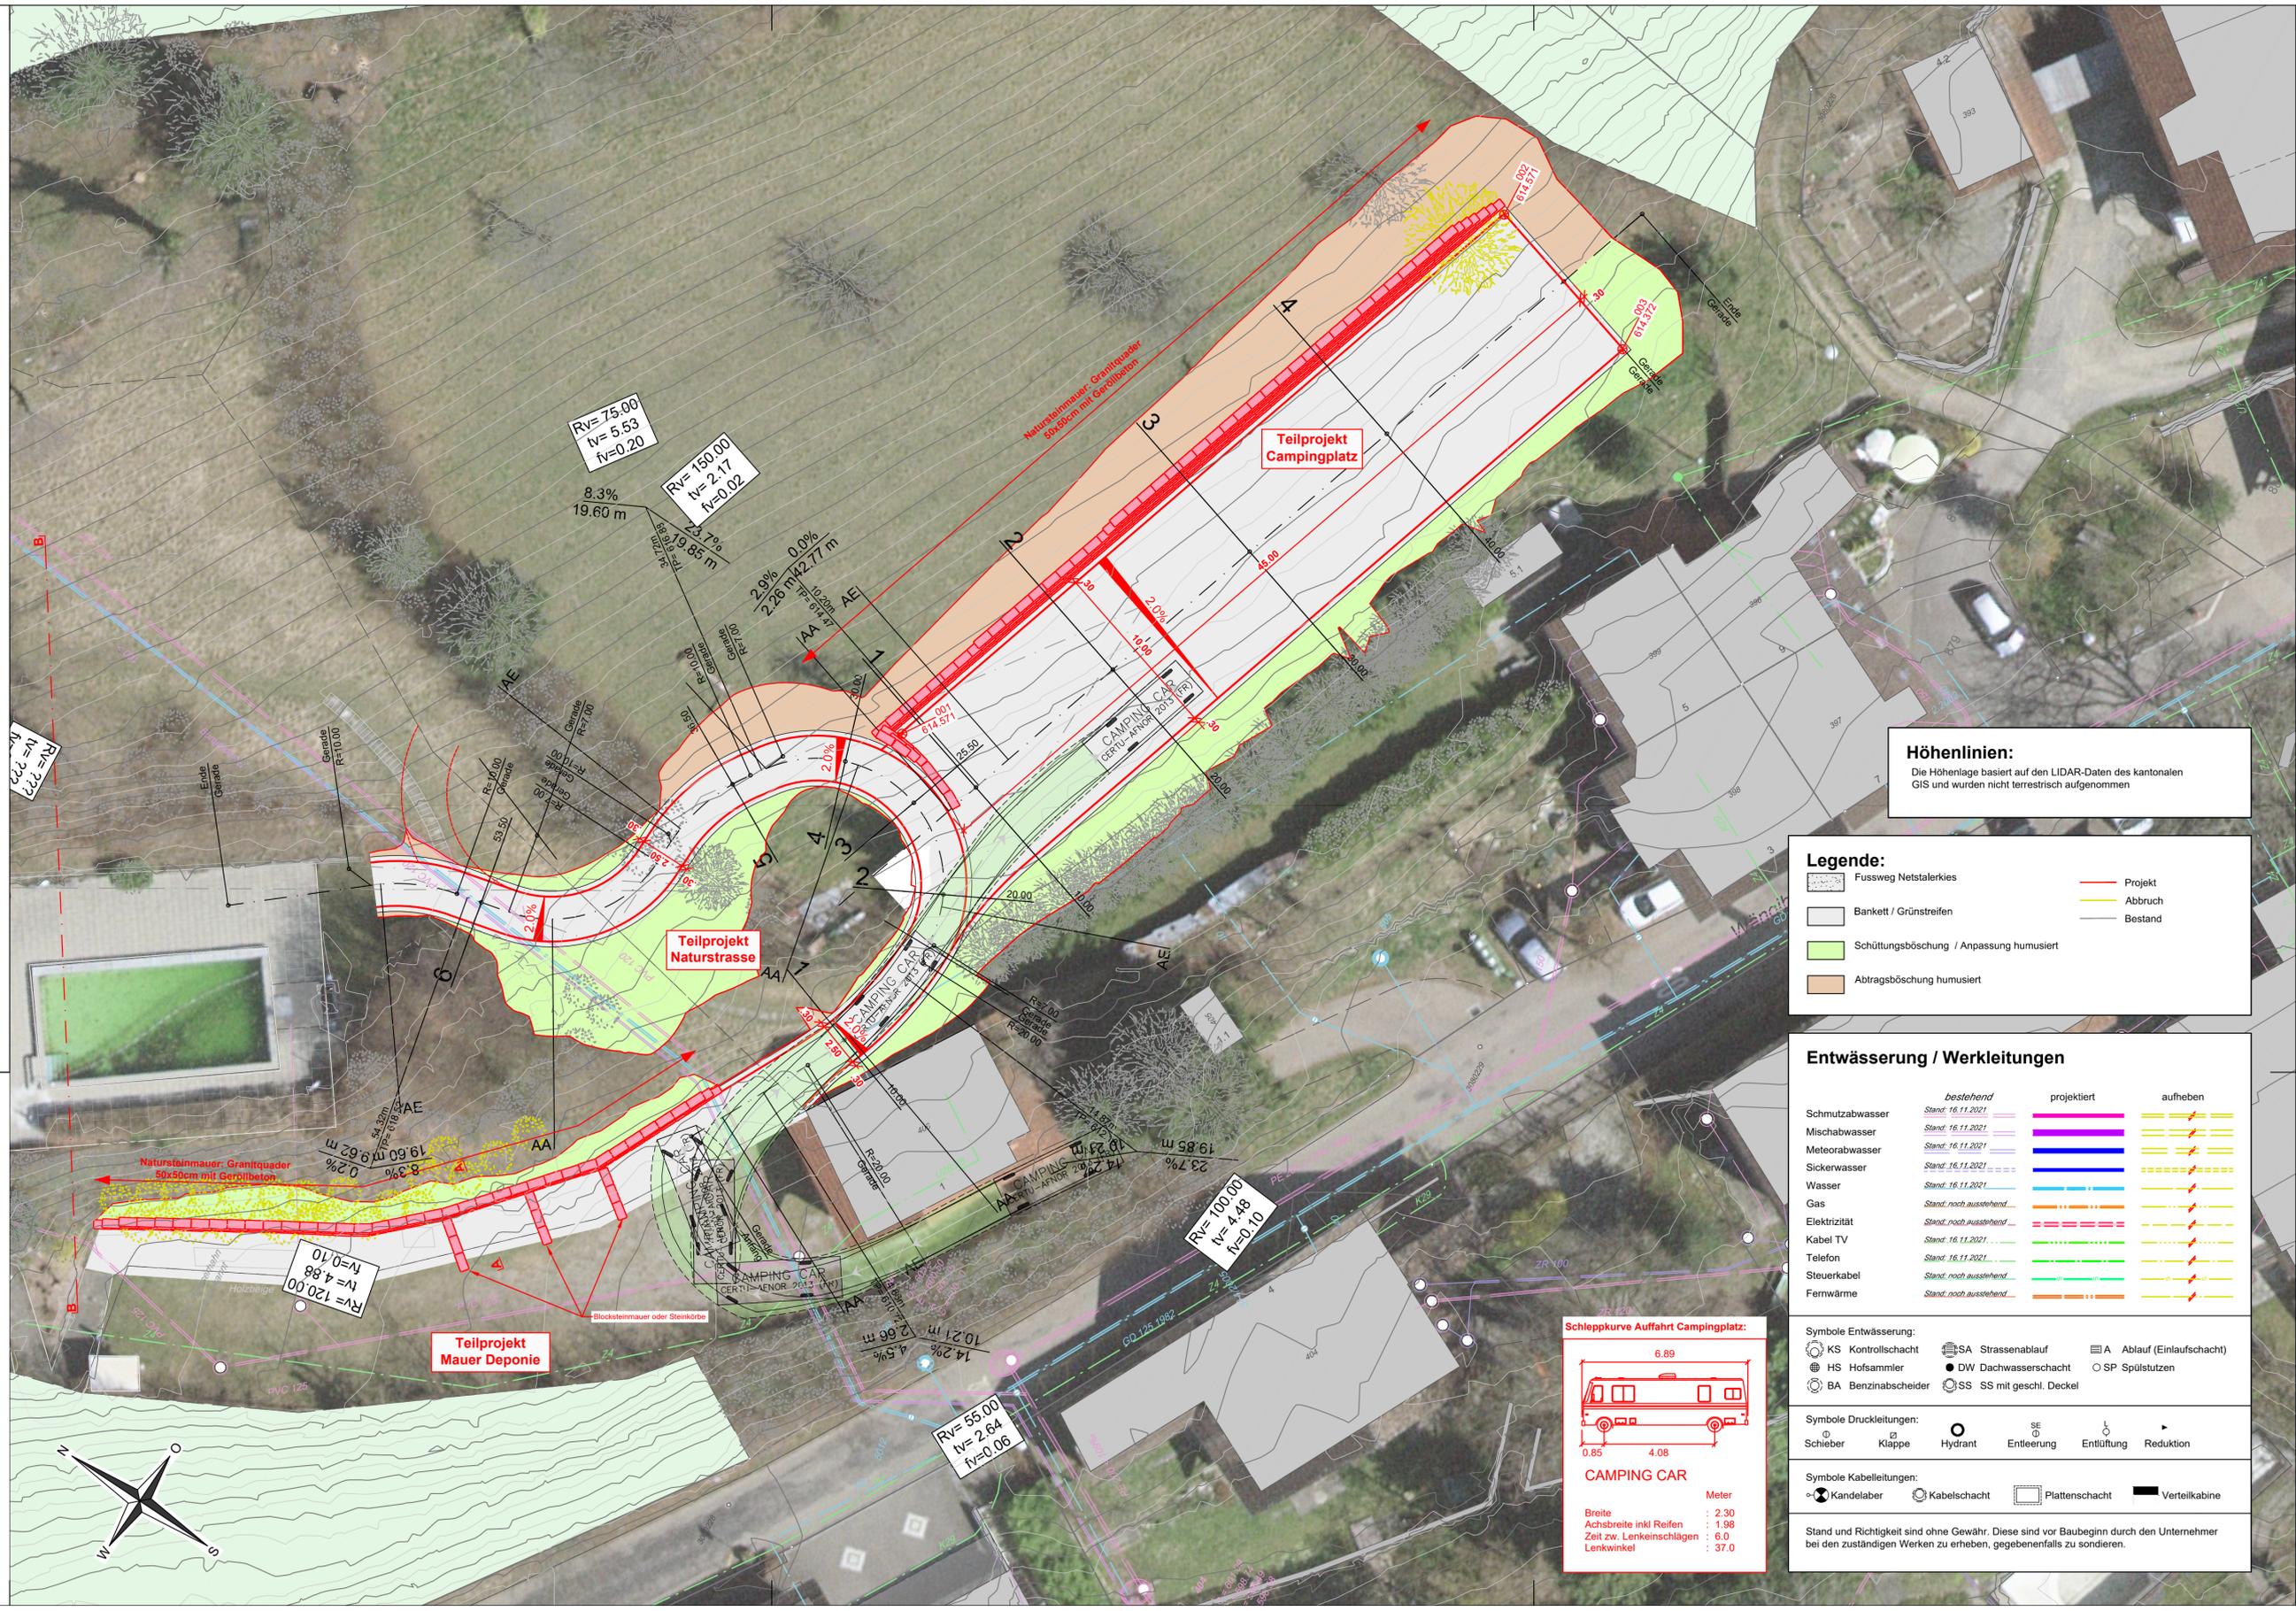

**Höhenlinien:**  
 Die Höhenlage basiert auf den LIDAR-Daten des kantonalen GIS und wurden nicht terrestrisch aufgenommen

**Legende:**

	Fussweg Netzstarkeries		Projekt
	Bankett / Grünstreifen		Abbruch
	Schüttungsböschung / Anpassung humusiert		Bestand
	Abtragsböschung humusiert		

**Entwässerung / Werkleitungen**

	bestehend	projektiert	aufheben
Schmutzabwasser			
Mischabwasser			
Meteorabwasser			
Sickerwasser			
Wasser			
Gas			
Elektrizität			
Kabel TV			
Telefon			
Steuerkabel			
Fernwärme			

**Symbole Entwässerung:**

	KS Kontrollschacht		SA Strassenablauf		A Ablauf (Einlaufschacht)
	HS Hofsammler		DW Dachwasserschacht		SP Spülstützen
	BA Benzinabscheider		SS mit geschl. Deckel		

**Symbole Druckleitungen:**

	Schieber		Klappe		Hydrant		Entleerung		Entlüftung		Reduktion
--	----------	--	--------	--	---------	--	------------	--	------------	--	-----------

**Symbole Kabelleitungen:**

	Kandelaber		Kabelschacht		Plattenschacht		Verteilkabine
--	------------	--	--------------	--	----------------	--	---------------

Stand und Richtigkeit sind ohne Gewähr. Diese sind vor Baubeginn durch den Unternehmer bei den zuständigen Werken zu erheben, gegebenenfalls zu sondieren.

**Schleppkurve Auffahrt Campingplatz:**

**CAMPING CAR**

Breite	: 2.30
Achsbreite inkl Reifen	: 1.98
Zeit zw. Lenkeinschlägen	: 6.0
Lenkwinkel	: 37.0